



GABINETE DO PREFEITO

Prefeitura Municipal de Birigui

ESTADO DE SÃO PAULO

CNPJ 46 151 718/0001-80

OFÍCIO Nº 479/2.010

em 3 de novembro de 2.010

ASSUNTO:- Ref/ Requerimento nº 238/2.010.

Senhor Presidente,

Acusamos o recebimento do Ofício nº 576/2.010, de Vossa Excelência, encaminhando cópia do REQUERIMENTO Nº 238/2.010, da autoria do Vereador Aladim José Martins. Referida propositura requisita informações sobre reivindicação em abaixo-assinado de moradores do Toselar e outros bairros, segundo quesitos nela formulados.

Em resposta, à vista da manifestação do Secretário de Obras, temos a informar:

1. Sim.

2. A Secretaria de Obras, através da Seção de Topografia, está fazendo levantamento topográfico das referidas ruas para elaboração de projeto, demonstrando as áreas a serem desapropriadas e remanescentes. Após o referido projeto, declarar as áreas de Utilidade Pública, fazer avaliação das mesmas, acertar com os proprietários e elaborar lei, conforme avaliação e acerto. Posteriormente à publicação da Lei, deverá ser feito projeto de desmembramento das áreas desapropriadas, para que sejam feitas as escrituras. De posse das escrituras será feito projeto executivo para abertura das ruas e logo após execução dos serviços.

Valemo-nos do ensejo para renovar a Vossa Excelência os protestos de nossa elevada estima e mui distinto apreço.

Atenciosamente,


WILSON CARLOS RODRIGUES BORINI
Prefeito Municipal

Ao Excelentíssimo Senhor
WLADEMIR ANTONIO ZAVANELLA
Digníssimo Presidente da Câmara Municipal de
BIRIGUI

CM BIRIGUI PROTOC:002382/2010 04/11/2010 15:50



S.O. - SECRETARIA DE OBRAS

FOLHA
ÚNICA

CROQUI DEMONSTRATIVO

ÁREAS A SEREM DECLARADAS DE UTILIDADE PÚBLICA
PROJETO

Interligação entre os bairros JARDIM GUAPORÉ e JARDIM PRIMAVERA
LOCAL

JARDIM GUAPORÉ e JARDIM PRIMAVERA
BAIRRO

BIRIGUI - ESTADO DE SAO PAULO.
CIDADE

PREFEITURA MUNICIPAL DE BIRIGUI -SP.


WILSON CARLOS RODRIGUES BORINI

ADMINISTRAÇÃO

SITUAÇÃO: Sem escala

VERD DESENHO

RESPONSÁVEIS:

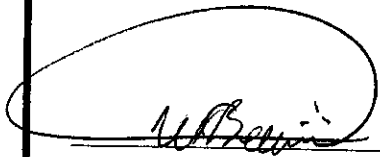
WILSON CARLOS RODRIGUES BORINI
PREFEITO MUNICIPAL


SECRETÁRIO DE OBRAS
Arq.º MILTON LOT JUNIOR.
CREA - 0600906683

Data : 22 / 10 / 2010

Escala - 1 : 2000

Desenho : MARCELO AUGUSTO ZIN

DESPACHOS.

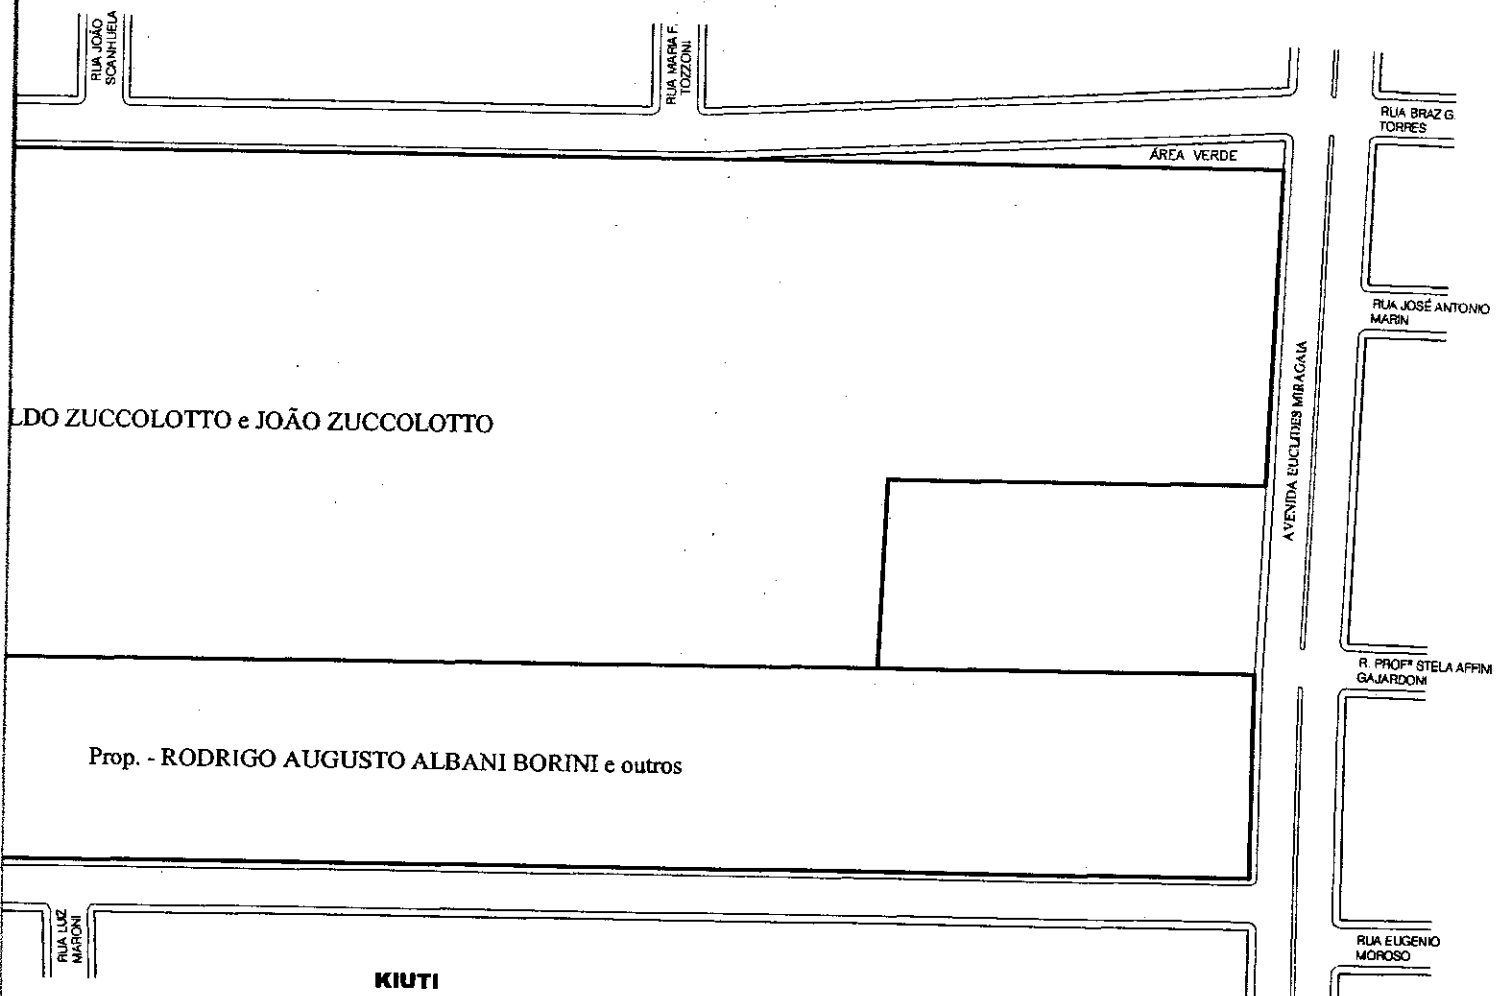

OSWALDO ZUCCOLOTTO e JOÃO ZUCCOLOTTO

Prop. - RODRIGO AUGUSTO ALBANI BORINI e outros

KIUTI

ÁREA VERDE

LEGENDA





Prop.:- OSWALDO ZUCCOLOTTO e JOÃO ZUCCOLOTTO



Prop. - RODRIGO AUGUSTO ALBANI BORINI e outros

JARDIM PRIMAVERA

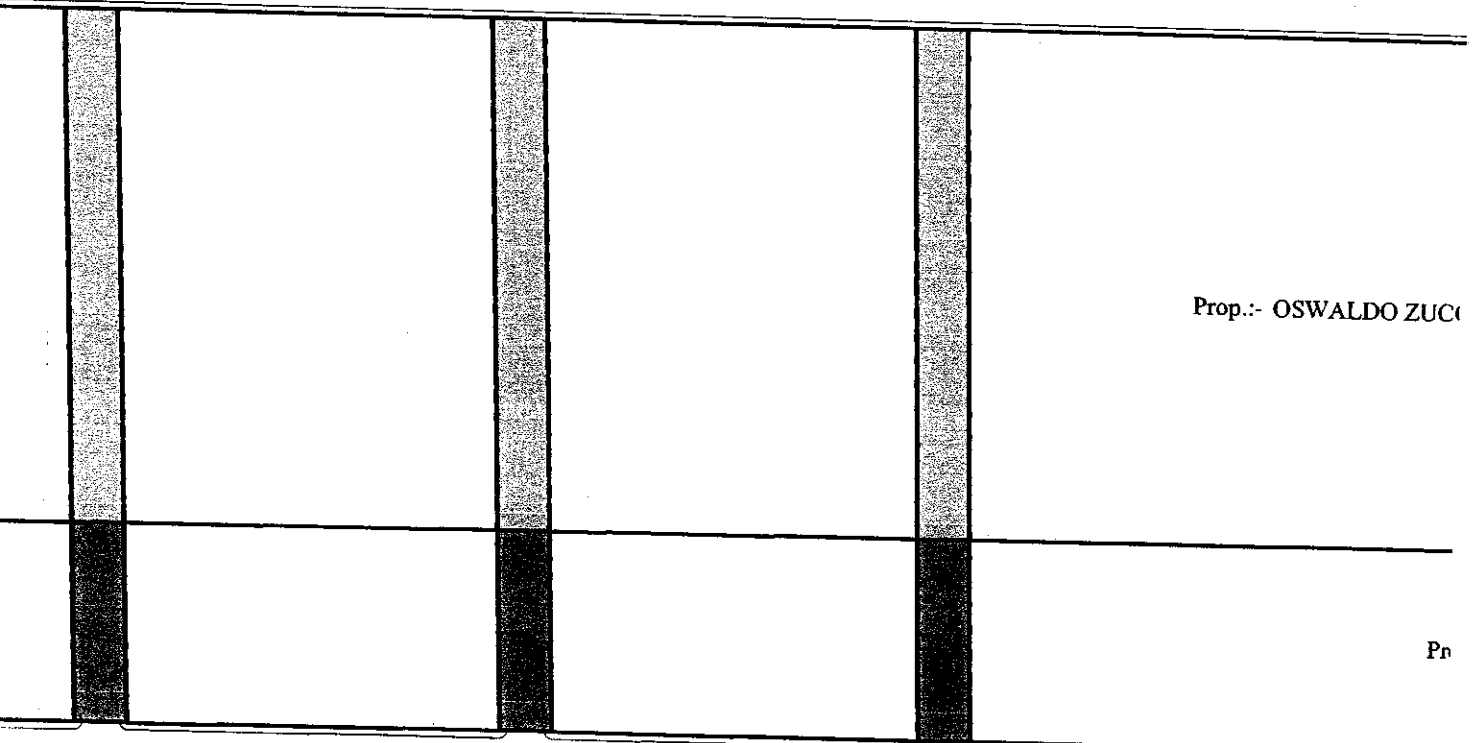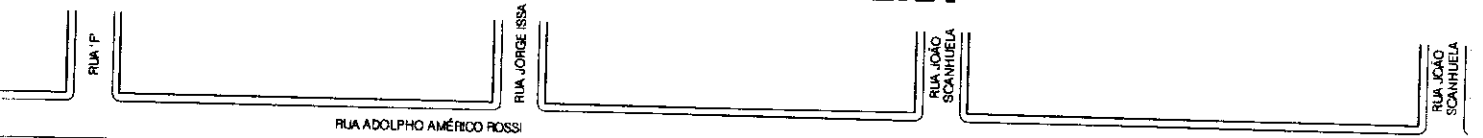

JARDIM GUAPORÉ

RUA JOAQUIM P.
DOS REIS

RUA ILYDIO
MOMESSO

RUA JOSÉ VOILIN

RUA JOÃO MONTERANI

JARDIM EUROPA

RUA 'E'

