



GABINETE DO PREFEITO

Prefeitura Municipal de Birigui

ESTADO DE SÃO PAULO

CNPJ 46 151 718/0001-80

OFÍCIO Nº 455/2019

em 6 de junho de 2019

ASSUNTO: Requerimento nº 198/2019.

Excelentíssimo Senhor Presidente,

Acusamos o recebimento do Ofício nº 324/2019, de Vossa Excelência, encaminhando cópia do REQUERIMENTO Nº 198/2019, de autoria do Vereador José Luís Buchalla. Referida propositura requisita informações sobre possível cobrança de Taxa de Permissão de Uso, segundo quesitos nela consubstanciados.

Em resposta, à vista da manifestação do Chefe da Seção de Manutenção Elétrica, temos a informar que foram aprovados três projetos pela Seção de Manutenção Elétrica, dentro dos trâmites adotado para a zona urbana, onde se apresenta o projeto e a empresa responsabiliza-se em recompor a via de acordo com o que foi encontrada. As normas seguem os padrões da ANATEL.

Anexamos ao presente cópias dos seguintes documentos:


- Memorando – 079/2018 referente a aprovação do projeto de instalação da fibra ótica enterrada na Estrada da Água Branca, pela empresa Ensiste Brasil Telecomunicações Ltda;

- Projeto Aprovado de implantação de rede de fibra ótica enterrada na Estrada Municipal Jordão Boatto – BGI 020 que liga Birigui a Brejo Alegre, pela empresa D.A.F. Bansi & Cia Ltda. (Liberty); e

- Projeto Aprovado de implantação de fibra ótica enterrada na Estrada Municipal BGI-060, que liga Birigui a Bilac, pela empresa T. Garcia Comunicações – ME (Telnets).

No ensejo, renovamos a Vossa Excelência e Nobres Pares os protestos de estima e distinto apreço.

Atenciosamente,

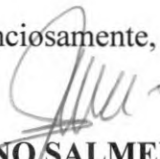
CRISTIANO SALMEIRÃO
Prefeito Municipal

A Sua Excelência, o Senhor
FELIPE BARONE BRITO
Presidente da Câmara Municipal de
BIRIGUI


municipal de Birigui - SP
PROTOCOLO GERAL 1526/2019
Data: 12/06/2019 - Horário: 15:34
Administrativo - OFC 296/2019



Prefeitura Municipal de Birigui

CNPJ 46.151.718/0001-80



SESPAÉ - SME

Memorando – 079/2018

De – Eng. Marco Pompeu

Para – Elisabete Grassi Cruz

Secretária de Expediente e Comunicações Administrativas

de 2

Assunto: Processo 22992/2018 - Aprovação de implantação de fibra óptica subterrânea

Estou enviando em anexo duas cópias do projeto de implantação de fibra óptica subterrânea a ser implantada na Estrada Municipal da Água Branca, sendo que uma cópia deverá ser entregue ao interessado, juntamente com o termo que o mesmo deverá assinar de recebimento referente a conversão da estrada quanto a abertura e fechamento da vala para implantação da referida fibra.

Uma via deverá ficar anexado na via da prefeitura.

Birigui, 18 de outubro de 2018.

Eng. Marco Pompeu
Chefe da Seção de Manutenção Elétrica



ENSITE BRASIL TELECOMUNICAÇÕES LTDA.

CNPJ: 07.729.336/0001-39 - I.Est.: 214.152.788.110
RUA SANTOS DUMONT, Nº 511 - CENTRO - FONE (18) 3638-1000 - BIRIGUI - SP

MEMORIAL DESCRITIVO

Projeto: Implantação de Rede Fibra Óptica Enterrada
Cliente: Ensite Brasil Telecomunicações Ltda.
Endereço: Estrada Municipal Água Branca, Birigui - SP

CARACTERÍSTICAS BÁSICAS DE OBRA

Será executada a instalação de rede fibra óptica enterrada. A mesma será instalada a 1,20m abaixo da superfície e a 1,00m da cerca na faixa de servidão da prefeitura.

RESUMO GERAL

- Extensão de Obra = aproximadamente 7000,00 metros
- Quantidade de postes a serem implantados = 2
- Quantidade de caixas subterrâneas = 1
- Especificações do cabo óptico = CFOA – SM – DE – G 24 FO
- Especificações do poste = concreto circular 9/200
- Especificações das caixas subterrâneas = concreto 1,07x0,52x0,80m

Será instalado dois poste a 30cm do alinhamento da cerca na faixa de servidão da prefeitura, conforme indicação no projeto em anexo.

As caixas subterrâneas serão instaladas a 20cm abaixo da superfície.

Lembramos que nossa obra e serviços em rede subterrânea obedecem a todos os termos e leis do município; das normas de Sinalização e de execução de Obras e demais exigências estipuladas quando da aprovação do projeto ou da Administração Regional.

Atenciosamente.

ALESSANDRO FORTUNA.
CREA-SP: 5070233166

De acordo:

ENSITE BRASIL TELECOMUNICAÇÕES LTDA.
CNPJ: 07.729.336/0001-39



Anotação de Responsabilidade Técnica - ART
Lei nº 6.496, de 7 de dezembro de 1977
Conselho Regional de Engenharia e Agronomia do Estado de São Paulo

CREA-SP

ART de Obra ou Serviço
28027230181148745

1. Responsável Técnico**ALESSANDRO FORTUNA**Título Profissional: **Engenheiro Eletricista**Empresa Contratada: **ENSITE BRASIL TELECOMUNICACOES LTDA ME**RNP: **2617427242**Registro: **5070233166-SP**Registro: **1017701-SP****2. Dados do Contrato**Contratante: **ENSITE BRASIL TELECOMUNICAÇÕES LTDA**Endereço: **Rua SANTOS DUMONT**

Complemento:

Cidade: **Birigüi**

Contrato:

Valor: **R\$ 500,00**

Ação Institucional:

Celebrado em: **17/09/2018**Tipo de Contratante: **Pessoa Jurídica de Direito Privado**Bairro: **CENTRO**UF: **SP**

Vinculada à Art nº:

CPF/CNPJ: **07.729.336/0001-39**Nº: **511**CEP: **16200-095****3. Dados da Obra Serviço**Endereço: **Estrada Municipal Água Branca**

Complemento:

Cidade: **Birigüi**Data de Início: **18/09/2018**Previsão de Término: **30/11/2018**

Coordenadas Geográficas:

Finalidade:

Nº:

Bairro:

UF: **SAO PAULO**

CEP:

Código:

CPF/CNPJ:

4. Atividade Técnica

				Quantidade	Unidade
Execução 1	Projeto	Telecomunicação	Óptica	7000,00000	metro
	Instalação	Telecomunicação	Óptica	7000,00000	metro

Após a conclusão das atividades técnicas o profissional deverá proceder a baixa desta ART

5. Observações

Projeto para instalação de Fibra Óptica entre as Cidades de Birigüi e Araçatuba, afim de transferir dados através do referido meio físico.

6. Declarações

Acessibilidade: Declaro atendimento às regras de acessibilidade previstas nas normas técnicas da ABNT, na legislação específica e no Decreto nº 5.296, de 2 de dezembro de 2004.

7. Entidade de Classe

83 - BIRIGUI - ASSOCIAÇÃO DOS ENGENHEIROS E ARQUITETOS
DE BIRIGUI

8. Assinaturas

Declaro serem verdadeiras as informações acima

Birigui _____ 20 de Setembro de 2018

Local

data

ALESSANDRO FORTUNA - CPF: 386.521.808-30

ENSITE BRASIL TELECOMUNICAÇÕES LTDA - CPF/CNPJ: 07.729.336/0001-39

9. Informações

- A presente ART encontra-se devidamente quitada conforme dados constantes no rodapé-versão do sistema, certificada pelo Nosso Número.

- A autenticidade deste documento pode ser verificada no site www.creasp.org.br ou www.confea.org.br

- A guarda da via assinada da ART será de responsabilidade do profissional e do contratante com o objetivo de documentar o vínculo contratual.

www.creasp.org.br
tel: 0800-17-18-11



Valor ART R\$ 82,94

Registrada em: 17/09/2018

Valor Pago R\$ 82,94

Nosso Número: 28027230181148745

Versão do sistema

Impresso em: 20/09/2018 09:06:16

C CORTE C

TR # BGU x ARC, 1-12
CFOA-SM-DE-G-12 FO

ARCO

PASTO

PASTO

TR # BGU x ARC, 1-12
CFOA-SM-DE-G-12 FO

ARCO

PARA CONT. VER FOLHA 02 DE 04

PREFEITURA MUNICIPAL DE BIRIGUI

Secretaria de Serviços Públicos,
Água e Esgoto - SESP AE
Seção de Manutenção Elétrica

APROVADO

Birigui

13/10/18

Engº Eletricista
Marco Fábio Vanni Pompeu
CREA-SP nº 060.134.319-6

Caso haja necessidade de mudança de local das instalações ou autorização das por esta Prefeitura, esta ocorre por conta e risco da Telefonica ou suas sucessoras


ensite

ENSITE BRASIL TELECOMUNICAÇÕES LTDA.

CNPJ: 07.729.336/0001-39 - I.Est.: 214.152.788.110 - CREA-SP: 1017701
RUA SANTOS DUMONT, Nº 511 - CENTRO - FONE (18) 3638-1000 - BIRIGUI - SP

LOCALIDADE: BIRIGUI - SP		Nº PROJETO: 2018/001	
DESCRIÇÃO DO PROJETO: PROJETO PARA IMPLANTAÇÃO DE REDE FIBRA ÓPTICA TRONCO BIRIGUI x ARAÇATUBA		DATA: 11/09/2018	
RESP. TÉCNICO PROJETO: ALESSANDRO FORTUNA CREA-SP: 5070233166	PROPRIETÁRIO: ENSITE BRASIL TELECOMUNICAÇÕES LTDA CNPJ: 07.729.336/0001-39	ESCALA: 1:1000	
PROJETADO POR: MARCOS VIDAL	DESENHADO POR: MARCOS VIDAL	FORMATO: A1	FOLHA: 01 DE 04

EXISTENTE NO LOCAL

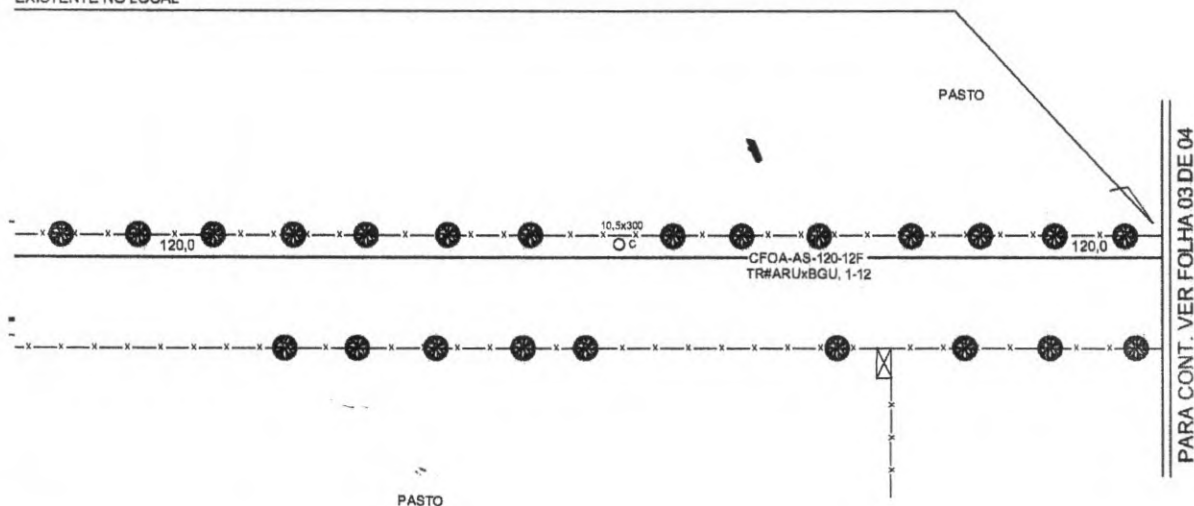

PREFEITURA MUNICIPAL DE BIRIGUI

Secretaria de Serviços Públicos,
Água e Esgoto - SESPAC
Seção de Manutenção Elétrica

APROVADO
Birigui 18.10.18

Engº Eletricista
Marco Fábio Vanni Pompeu
CREA-SP nº 060.134.319-6


DA: Caso haja necessidade de mudança de local das instalações ora autorizadas por esta Prefeitura, esta ocorrerá por conta e risco da Telefonica ou suas sucessoras

ensite

ENSITE BRASIL TELECOMUNICAÇÕES LTDA.

CNPJ: 07.729.336/0001-39 - I.Est.: 214.152.788.110 - CREA-SP: 1017701
RUA SANTOS DUMONT, Nº 511 - CENTRO - FONE (18) 3638-1000 - BIRIGUI - SP

LOCALIDADE: BIRIGUI - SP		Nº PROJETO: 2018/001	
DESCRIÇÃO DO PROJETO: PROJETO PARA IMPLANTAÇÃO DE REDE FIBRA ÓPTICA TRONCO BIRIGUI x ARAÇATUBA		DATA: 11/09/2018	
RESP. TÉCNICO PROJETO: ALESSANDRO FORTUNA CREA-SP: 070233166		ESCALA: 1:1000	
PROPRIETÁRIO: ENSITE BRASIL TELECOMUNICAÇÕES LTDA CNPJ: 07.729.336/0001-39		FORMATO: A1	
PROJETADO POR: MARCOS VIDAL	DESENHADO POR: MARCOS VIDAL	VERIFICADO:	APROVADO: 02 DE 04

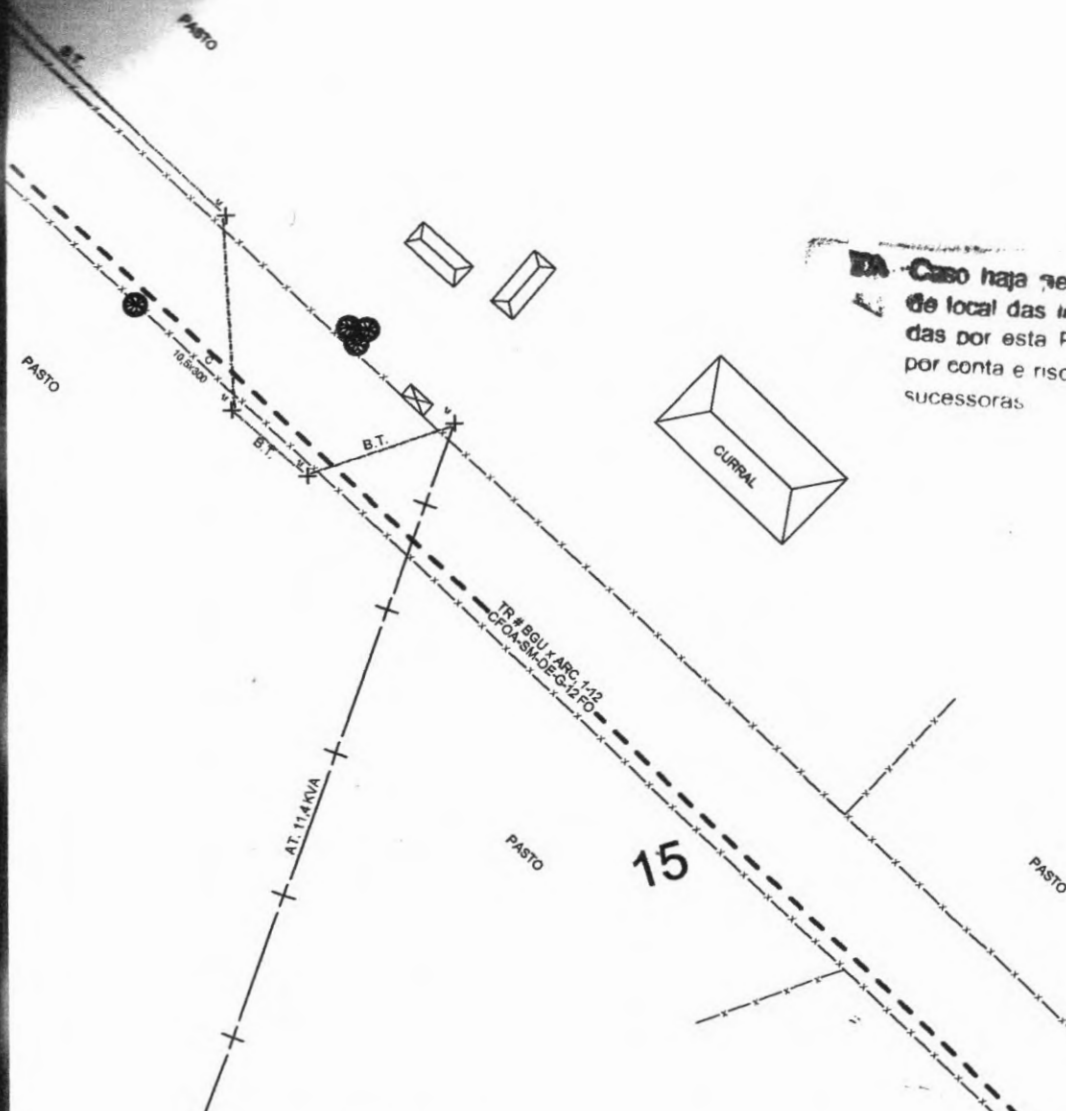

PREFEITURA MUNICIPAL DE BIRIGUI

Secretaria de Serviços Públicos,
Água e Esgoto - SESPAC
Seção de Manutenção Elétrica

APROVADO

Birigui

Engº Eletricista

Marco Fábio Vanni Pompeu
CREA-SP nº 080.134.319-6

PARA CONT. VER FOLHA 04 DE 04

ensite

ENSITE BRASIL TELECOMUNICAÇÕES LTDA.

CNPJ: 07.729.336/0001-39 - I.Est.: 214.152.788.110 - CREA-SP: 1017701
RUA SANTOS DUMONT, Nº 511 - CENTRO - FONE (18) 3638-1000 - BIRIGUI - SP

LOCALIDADE: BIRIGUI - SP		Nº PROJETO: 2018/001	
DESCRIÇÃO DO PROJETO: PROJETO PARA IMPLANTAÇÃO DE REDE FIBRA ÓPTICA TRONCO BIRIGUI x ARAÇATUBA		DATA: 11/09/2018	
RESP. TÉCNICO PROJETO: ALESSANDRO FORTUNA CREA-SP: 50702331-6		ESCALA: 1:1000	
PROPRIETÁRIO: ENSITE BRASIL TELECOMUNICAÇÕES LTDA CNPJ: 07.729.336/0001-39		FORMATO: A1	
PROJETADO POR: MARCOS VIDAL	DESENHADO POR: MARCOS VIDAL	VERIFICADO: [assinatura]	APROVADO: [assinatura]
			FOLHA: 03 DE 04

na Caso haja necessidade de mudança
de local das instalações ora autoriza-
das por esta Prefeitura, esta ocorrerá
por conta e risco da Telefonica ou suas
sucessoras

PREFEITURA MUNICIPAL DE BIRIGUI

Secretaria de Serviços Públicos,
Água e Esgoto - SESP AE
Seção de Manutenção Elétrica

APROVADO

Birigui

18/10/18

Engº Eletricista

Marco Fábio Vanni Pompeu
CREA-SP nº 060.134.319-6

io **nsite**

ENSITE BRASIL TELECOMUNICAÇÕES LTDA.

CNPJ: 07.729.336/0001-39 - I.Est.: 214.152.788.110 - CREA-SP: 1017701
RUA SANTOS DUMONT, Nº 511 - CENTRO - FONE (18) 3638-1000 - BIRIGUI - SP

BIRIGUI - SP		Nº PROJETO: 2018/001	
DO PROJETO: PROJETO PARA IMPLANTAÇÃO DE REDE FIBRA ÓPTICA TRONCO BIRIGUI x ARAÇATUBA		DATA: 11/09/2018	
PROJETO: ALESSANDRO FORTUNA CREA-SP: 5070233166		ESCALA: 1:1000	
PROPRIETÁRIO: ENSITE BRASIL TELECOMUNICAÇÕES LTDA CNPJ: 07.729.336/0001-39		FORMATO: A1	
DESENHADO POR: VIDAL	VERIFICADO:	APROVADO:	FOLHA: 04 DE 04

Nota: Devem ser instaladas marcas ao longo do percurso identificando que naquele local está passando o cabo de fibra óptica subterrâneo

Caso haja necessidade de mudança de local das instalações ou qualquer outra alteração, esta deverá ser feita por escrito e encaminhada para a Secretaria de Serviços Públicos.

Prefeitura Municipal de Birigui
Secretaria de Obras
Departamento de Habitação e Urbanismo

APROVADO

Birigui, 05/04/2018

ENGENHEIRO CIVIL
JOÃO ZEFIRO JUNIOR

Diretor do Depto. Planejamento
Projetos e Urbanismo

PREFEITURA MUNICIPAL DE BIRIGUI

Secretaria de Serviços Públicos
Água e Esgoto - SESP/EE
Seção de Manutenção Elétrica

APROVADO

Birigui, 05/04/2018


Engº Eletricista
Marco Fábio Vanni Pompeu
CREA-SP nº 060.134.319-5

A APROVAÇÃO / CONSTRUÇÃO DESTE PROJETO FICA
CONDICIONADO A OBTENÇÃO DE LICENCIAMENTO
E APROVAÇÃO JUNTO A

- ☐ DER
- ☐ CONCESSIONÁRIA DE ENERGIA ELÉTRICA CPFL
- ☒ PREFEITURA MUNICIPAL
- ☐ OUTROS

LEGENDA:

- POSTE EXISTENTE DA CPFL
- CERCA DE LIMITE DA FAIXA DE DOMÍNIO PREFEITURA
- LIMITE DE MUNICÍPIO SEM CERCA - Córrego
- CABO DE FIBRA ÓPTICA ENTERRADO (1m x 20m) PROPOSTO DA LIBERTY TELECOM

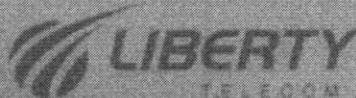

D.A.F. BANSI & CIA LTDA

CNPJ: 27.319.313/0001-63 - Ins. Est.: 564.040.977.111

TELECOM RUA JOÃO ANTONIO DOS SANTOS Nº 776 - CENTRO - FONE (18) 369109292 - BURITAMA-SP

LOCALIDADE:

BIRIGUI - BREJO ALEGRE

Nº PROJETO:

2018/001/ BGI 020

DESCRIÇÃO DO PROJETO:

**PROPOSTA PARA IMPLANTAÇÃO DE REDE FIBRA ÓPTICA
ENTERRADA - ESTRADA MUNICIPAL JORDÃO BOATO-BGI 020**

DATA:

19/03/2018

ESCALA:

1:1000

FORMATO:

A1

RESP. TÉCNICO PROJETO:

SERGIO VENEZUEZS RECHI
ENGENHEIRO CIVIL - CREA-SP 0600948334

PROPRIETÁRIO:

D.A.F. BANSI & CIA LTDA
CNPJ: 27.319.313/0001-63

PROJETADO POR:

GISANDRO TORRES

DESENHADO POR:

GISANDRO TORRES

ART:

28027230181057317

APROVADO:

FOLHA:

01/02

MEMORIAL DESCRITIVO

PROJETO: Implantação de Fibra Óptica Enterrada
CLIENTE: D.A.F. Bansi & Cia Ltda
ENDEREÇO: Estrada Municipal Jordão Boato -BGI 020

CARACTERÍSTICAS BÁSICA DA OBRA.

Será executada instalação de Fibra Óptica enterrada a 1,20m abaixo da superfície na faixa de servidão da prefeitura na Estrada Municipal, conforme indicado no projeto.

RESUMO GERAL


- Extensão da Obra= 3.655,00 metros
- Tipo de Cabo = CFOA-SM-DE-G 12F
- Cabo enterrado a 1,20m de profundidade
- Equipamento - Máquina Plow instaladora de cabos

OBSERVAÇÕES:

Ressaltamos que a execução da obra não haverá impacto ambiental, pois, a mesma será executada na faixa de servidão da Prefeitura no acostamento do lado esquerdo pela Estrada Municipal Jordão Boato BGI 020 sentido ao Brejo Alegre. Nos pontos de intervenção (pisos, ou acessos de Propriedades Particulares), será feita operação corretiva conforme material existente, se houver necessidade.


Lembramos que nossa obra e serviços de rede enterrada obedecem a todos os termos e leis do município e das normas de Sinalização e de Execução de Obras e demais exigências estipuladas quando da aprovação do projeto ou da Administração local ou Regional.

Atenciosamente,

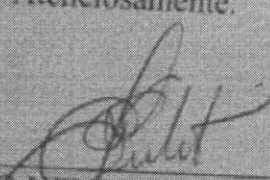
SERGIO HENRIQUES HECHT
CREA-SP: 0600848334


De Acordo:


Prefeitura Municipal de Birigui
Secretaria de Obras
Departamento de Habitação e Urbanismo

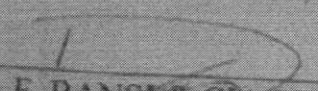
D. A. F. BANSI & CIA LTDA.
CNPJ: 27.319.313/0001-63

APROVADO

21/10/2018

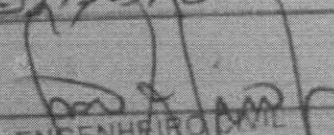
ENGENHEIRO CIVIL
JOÃO ZEFIRO JUNIOR
Diretor do Depto. Planejamento
Projetos e Urbanismo

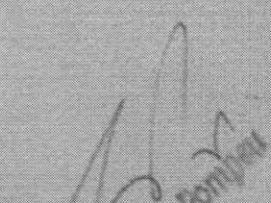
Marco Roberto Vanni Pombo
Eng.º Eletricista
CREA - SP 060.134.519-8
Cópia da obra e planejamento
PREFEITURA MUNICIPAL DE BIRIGUI-SP
36- 01/12/18

D CORTE D
VER FOLHA 02/04

ETR. MUNICIPAL BGI-253

Cerca
LEITO CARROÇAVEL
TERRA

P/ BILAC=>

3,0

Prefeitura Municipal de Birigui
Secretaria de Obras
Departamento de Habitação e Urbanismo

APROVADO

Birigui,

SAULO GIAMPIETRO
ENGENHEIRO CIVIL
CREA - SP 0601713638

PREFEITURA MUNICIPAL DE BIRIGUI

Secretaria de Serviços Públicos,
Água e Esgoto - SESPAC
Seção de Manutenção Elétrica

APROVADO

Birigui 23/01/2018

Engº Eletricista
Marco Fábio Vanni Pompeu
CREA-SP nº 060.134.319-6

P/ BILAC=>

C CORTE C

TELNETS
(TELECOM)

T. GARCIA COMUNICAÇÕES - ME

CNPJ: 23.423.154/0001-91 - Ins. Est.: 564.040.977.111
RUA SÃO PAULO Nº 648 - CENTRO - FONE (18) 3659-2001 - BILAC-SP

TÍTULO:

PROPOSTA PARA IMPLANTAÇÃO FIBRA ÓPTICA ENTERRADA

PROPRIET. : T. GARCIA COMUNICAÇÕES - ME
TRECHO : BIRIGUI x BILAC
LOCAL : ETR. MUNICIPAL BGI-060
LOCALIDADE : BIRIGUI - SP

RESP. TÉCNICO:

EUCLIDES FERREIRA DOS SANTOS JUNIOR
CREA-SP: 5063541540

PROPRIETÁRIO:

T. GARCIA COMUNICAÇÕES - ME
CNPJ: 23.423.154/0001-91

DATA:

25 / 10 / 2017

ESCALA:

1 : 1000

DIMENSÕES:


EM METROS

ART:

28027230172686620

FOLHA:

01 / 04

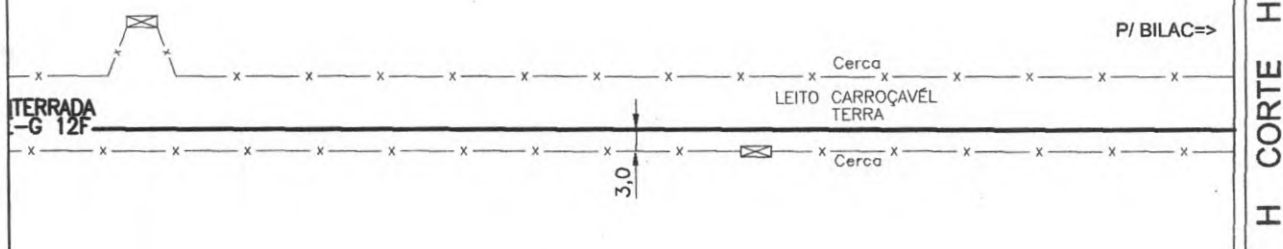

Prefeitura Municipal de Birigui
Secretaria de Obras
Departamento de Habitação e Urbanismo

APROVADO
23 JAN 2018

Birigui,

[Signature]
SAULO GIAMPIETRO
ENGENHEIRO CIVIL
CREA - SP 0601713638

MUNICIPAL BGI-060


PREFEITURA MUNICIPAL DE BIRIGUI

Secretaria de Serviços Públicos
Água e Esgoto - SESP/SE
Seção de Manutenção Elétrica

APROVADO

Birigui 23 / 01 / 2018

[Signature]
Engº Eletricista
Marco Fábio Vanni Pompeu
CREA-SP nº 060.134.319-6

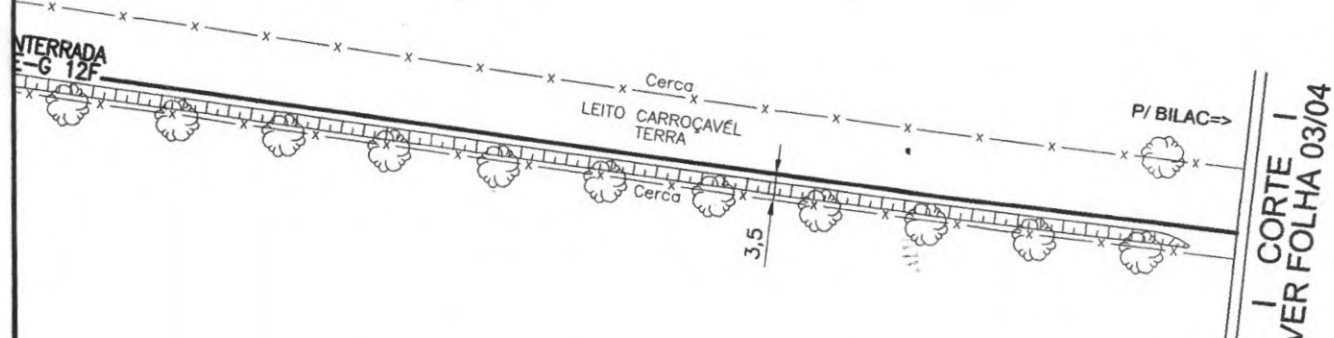

T. GARCIA COMUNICAÇÕES - ME
CNPJ: 23.423.154/0001-91 - Ins. Est.: 564.040.977.111
RUA SÃO PAULO Nº 648 - CENTRO - FONE (18) 3659-2001 - BILAC-SP

TÍTULO: PROPOSTA PARA IMPLANTAÇÃO FIBRA ÓPTICA ENTERRADA

PROPRIET. : T. GARCIA COMUNICAÇÕES - ME
TRECHO : BIRIGUI x BILAC
LOCAL : ETR. MUNICIPAL BGI-060
LOCALIDADE : BIRIGUI - SP

RESP. TECNICO:


[Signature]
EUCLIDES FERREIRA DOS SANTOS JUNIOR
CREA-SP: 5063541540

PROPRIETÁRIO:

T. GARCIA COMUNICAÇÕES - ME
CNPJ: 23.423.154/0001-91

DATA: 25 / 10 / 2017
ESCALA: 1 : 1000
DIMENSÕES: EM METROS
ART: 28027230172686620
FOLHA: 02 / 04

ETR. MUNICIPAL BGI-060

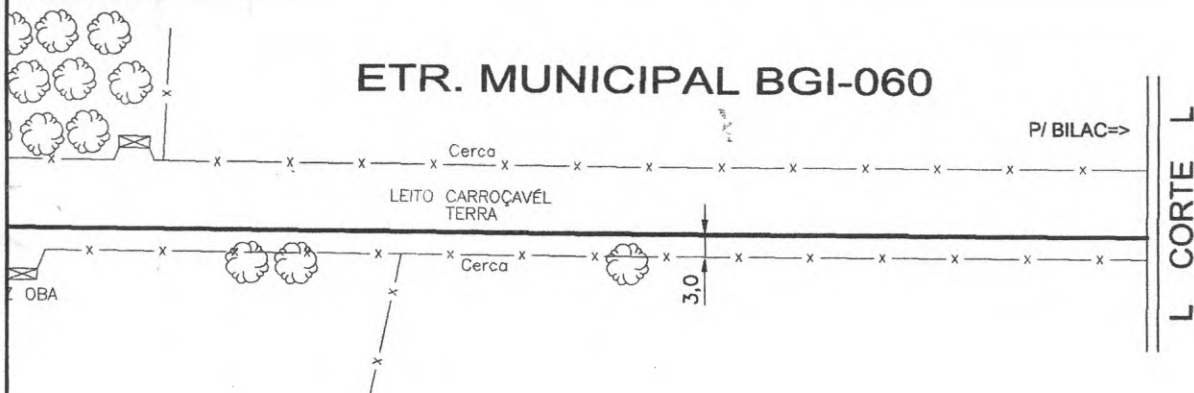

Prefeitura Municipal de Birigui
Secretaria de Obras
Departamento de Habitação e Urbanismo

APROVADO

Birigui,

23 JAN 2018

[Signature]
SAULO GIAMPIETRO
ENGENHEIRO CIVIL
CREA - SP 0601713638


PREFEITURA MUNICIPAL DE BIRIGUI

Secretaria de Serviços Públicos,
Água e Esgoto - SESPÁE
Seção de Manutenção Elétrica

APROVADO

Birigui **23 / 01 / 2018**

[Signature]
Engº Eletricista
Marco Fábio Vanni Pompeu
CREA-SP nº 060.134.319-6

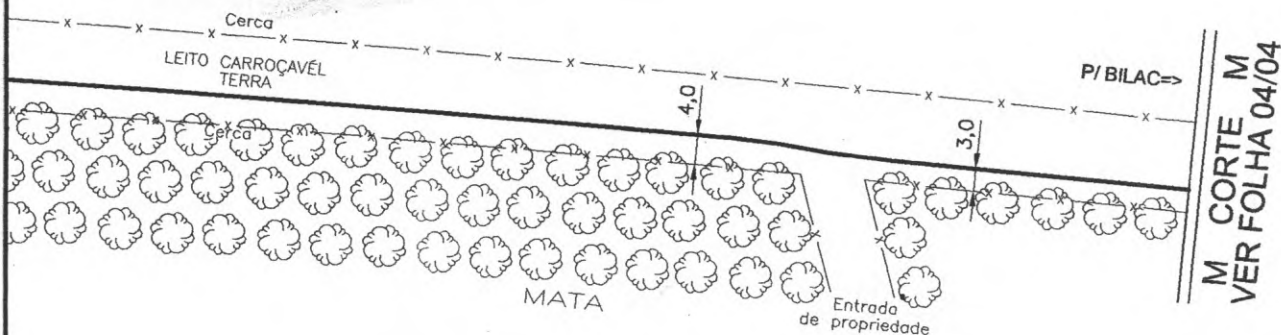

TELNETS
((TELECOM))

T. GARCIA COMUNICAÇÕES - ME

CNPJ: 23.423.154/0001-91 - Ins. Est.: 564.040.977.111
RUA SÃO PAULO Nº 648 - CENTRO - FONE (18) 3659-2001 - BILAC-SP

TÍTULO:

PROPOSTA PARA IMPLANTAÇÃO FIBRA ÓPTICA ENTERRADA

PROPRIET. : T. GARCIA COMUNICAÇÕES - ME
TRECHO : BIRIGUI x BILAC
LOCAL : ETR. MUNICIPAL BGI-060
LOCALIDADE : BIRIGUI - SP

RESP. TÉCNICO:

[Signature]
EUCLIDES PEREIRA DOS SANTOS JUNIOR
CREA-SP: 5063541540

PROPRIETÁRIO:

T. GARCIA COMUNICAÇÕES - ME
CNPJ: 23.423.154/0001-91

DATA:

25 / 10 / 2017

ESCALA:

1 : 1000

DIMENSÕES:


EM METROS

ART:

28027230172686620

FOLHA:

03 / 04

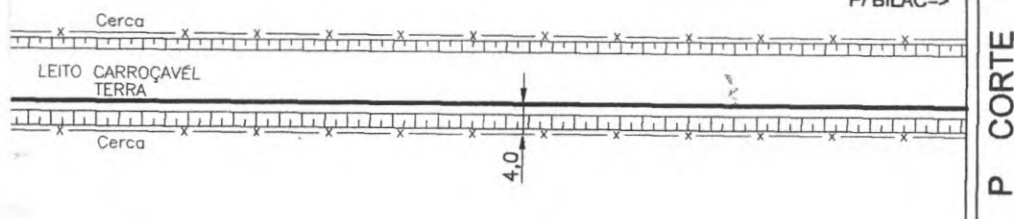

Município de Birigui
Secretaria de Obras
Departamento de Habitação e Urbanismo

APROVADO
23 JAN 2018

Birigui,

[Signature]
SAULO GIAMPIETRO
ENGENHEIRO CIVIL
CREA - SP 0601713638



T. GARCIA COMUNICAÇÕES - ME
CNPJ: 23.423.154/0001-91 - Ins. Est.: 564.040.977.111
RUA SÃO PAULO Nº 648 - CENTRO - FONE (18) 3659-2001 - BILAC-SP

TÍTULO:

PROPOSTA PARA IMPLANTAÇÃO FIBRA ÓPTICA ENTERRADA

PROPRIET. : T. GARCIA COMUNICAÇÕES - ME
TRECHO : BIRIGUI x BILAC
LOCAL : ETR. MUNICIPAL BGI-060
LOCALIDADE : BIRIGUI - SP

DATA:

25 / 10 / 2017

ESCALA:

1 : 1000

DIMENSÕES:

EM METROS

RESP. TÉCNICO:

PROPRIETÁRIO:

[Signature]
EUCLIDES FERREIRA DOS SANTOS JUNIOR
CREA-SP: 5963541540

T. GARCIA COMUNICAÇÕES - ME
CNPJ: 23.423.154/0001-91

ART:

28027230172686620

FOLHA:

04 / 04