



GABINETE DO PREFEITO

Prefeitura Municipal de Birigui

ESTADO DE SÃO PAULO

CNPJ 46 151 718/0001-80

OFÍCIO Nº 764/2019

em 29 de outubro de 2019

ASSUNTO: Requerimento nº 376/2019.

CIENTE

Encaminhar cópia ao(a) autor(es)
e remeter ao setor competente para
as devidas tramitações online.

Birigui, 06 / 11 / 2019

Excelentíssimo Senhor Presidente,

Presidente

Acusamos o recebimento do Ofício nº 562/2019, de Vossa Excelência, encaminhando cópia do REQUERIMENTO Nº 376/2019, da autoria do Vereador José Luís Buchalla. Referida propositura requisita informações sobre passagem de fibra ótica em estrada, segundo quesitos nela consubstanciados.

Em resposta, anexamos cópia do Memorando - 103/2019 do Chefe da Seção de Manutenção Elétrica, que atende os itens 1 e 2.

Quanto ao item 3, temos a informar que a Lei Complementar Municipal nº 26/2007, dispõe sobre o uso do solo urbano de Birigui e a Lei Complementar Municipal nº 37/2011, dispõe sobre o parcelamento do solo urbano de Birigui, disponíveis no site: www.camarabirigui.sp.gov.br, link: Legislação – Leis Municipais.

No ensejo, renovamos a Vossa Excelência e Nobres Pares os protestos de estima e distinto apreço.

Atenciosamente,

CRISTIANO SALMEIRÃO
Prefeito Municipal

Câmara Municipal de Birigui - SP



PROTOCOLO GERAL 2718/2019
Data: 04/11/2019 - Horário: 14:01
Administrativo - OFC 465/2019

A Sua Excelência, o Senhor
FELIPE BARONE BRITO
Presidente da Câmara Municipal de
BIRIGUI



Prefeitura Municipal de Birigui

CNPJ 46.151.718/0001-80

SESPAÉ - SME

Memorando – 103/2019

De – Eng Marco Pompeu
Para – Secretária de Expediente

Assunto: Resposta ao da Câmara Municipal de Birigui nº 562/2019 – referente ao projeto de fibra ótica na BGI070

Referente aos questionamentos do referido ofício tenho a informar:

- 1 – O projeto foi aprovado por mim, na data de 19/06/2018;
- 2 – Segue cópia do projeto em anexo
- 3 – Quanto a cópia da lei mencionada, não tenho conhecimento da mesma.

Birigui, 23 de outubro de 2019


Eng. Marco Pompeu
Chefe da Seção de Manutenção Elétrica



Uma empresa de fibra

PREFEITURA MUNICIPAL DE BIRIGUI

CAI: 61115

Processo: 7665 / 2018

Data: 18/04/2018 09:49

Requerente: ENSITE SERVIÇOS DE INFORMATICA LTDA - ME

Assunto: PROPOSTA

**APRESENTA PROPOSTA PARA LANÇAMENTO DE FIB
SUBTERRÂNEA ENTRE AS CIDADES DE BIRIGUI E ARAÇATU**

4-AS-80-12F

CORTE B

TA Caso haja necessidade de mudança de local das instalações ora autorizadas por esta Prefeitura, esta ocorrerá por conta e risco da Telefonica ou suas sucessoras

VER FOLHA 2

ENTRADA SITO

PREFEITURA MUNICIPAL DE

Secretaria de Serviços Públicos
Água e Esgoto - SESP
Seção de Manutenção Elétrica

APROVADO

Birigui

Eng.º Eletricista

Marco Fábio Vanni Pompeu
CREA-SP nº 060.134.319-6



AREDE TELECOM

CNPJ: 09.506.156/0001-13 - CREA-SP: 0001683625
RUA AGUAPEI, Nº 1556 - VILA NOVA - FONE (18) 3117 4969 - ARAÇATUBA - SP

LOCALIDADE: BIRIGUI - SP		Nº PROJETO: 2018/100	
DESCRIÇÃO DO PROJETO: PROJETO PARA IMPLANTAÇÃO DE REDE FIBRA ÓPTICA		DATA: 12/04/2018	
RESP. TÉCNICO PROJETO: EDIMAR FERREIRA CREA-SP: 5061968222		ESCALA: 1:1000	
PROPRIETÁRIO: AREDE TELECOM CNPJ: 09.506.156/0001-13		FORMATO: A1	
PROJETADO POR: EVERSON VIAN	DESENHADO POR: EVERSON VIAN	VERIFICADO:	APROVADO:
			FOLHA: 01 DE 04

CFOA-AS-80-12F

CORTE D

TA Caso haja necessidade de mudança de local das instalações ora autorizadas por esta Prefeitura, esta ocorrerá por conta e risco da Telefonica ou suas sucessoras

VER FOLHA 3

PREFEITURA MUNICIPAL DE BIRIGUI

Secretaria de Serviços Públicos,
Água e Esgoto - SESP/SE
Seção de Manutenção Elétrica

APROVADO

Birigui 19/10/18

Engº Eletricista
Marco Fábio Vanni Pompeu
CREA-SP nº 060.134.319-6

2

DISTANCIA CABO /
DIVISA PROPRIEDADE



AREDE TELECOM

CNPJ: 09.506.156/0001-13 - CREA-SP: 0001683625

RUA AGUAPEI, Nº 1556 - VILA NOVA - FONE (18) 3117 4969 - ARAÇATUBA - SP

LOCALIDADE: BIRIGUI - SP		Nº PROJETO: 2018/100	
DESCRIÇÃO DO PROJETO: PROJETO PARA IMPLANTAÇÃO DE REDE FIBRA ÓPTICA		DATA: 12/04/2018	
RESP. TÉCNICO PROJETO: EDIMAR FERREIRA CREA-SP: 5061968222		ESCALA: 1:1000	
PROPRIETÁRIO: AREDE TELECOM CNPJ: 09.506.156/0001-13		FORMATO: A1	
PROJETADO POR: EVERSON VIAN	DESENHADO POR: EVERSON VIAN	VERIFICADO:	APROVADO:
			FOLHA: 02 DE 04

PREFEITURA MUNICIPAL DE BIRIGUI

Secretaria de Serviços Públicos,
Água e Esgoto - SESPAP
Seção de Manutenção Elétrica

APROVADO

Birigui

Eng.º Eletricista

Marco Fábio Vanni Pompeu
CREA-SP nº 060.134.319-6

VER FOLHA 4


TA. Caso haja necessidade de mudança de local das instalações ora autorizadas por esta Prefeitura, esta ocorrerá por conta e risco da Telefonica ou suas sucessoras



AREDE TELECOM

CNPJ: 09.506.156/0001-13 - CREA-SP: 0001683625
RUA AGUAPEI, Nº 1556 - VILA NOVA - FONE (18) 3117 4969 - ARAÇATUBA - SP

LOCALIDADE: BIRIGUI - SP		Nº PROJETO: 2018/100	
DESCRIÇÃO DO PROJETO: PROJETO PARA IMPLANTAÇÃO DE REDE FIBRA ÓPTICA		DATA: 13/04/2018	
RESP. TÉCNICO PROJETO: EDIMAR FERREIRA CREA-SP: 5061968222		ESCALA: 1:1000	
PROPRIETÁRIO: AREDE TELECOM CNPJ: 09.506.156/0001-13		FORMATO: A1	
PROJETADO POR: EVERSON VIAN	DESENHADO POR: EVERSON VIAN	VERIFICADO:	APROVADO:
			FOLHA: 03 DE 04

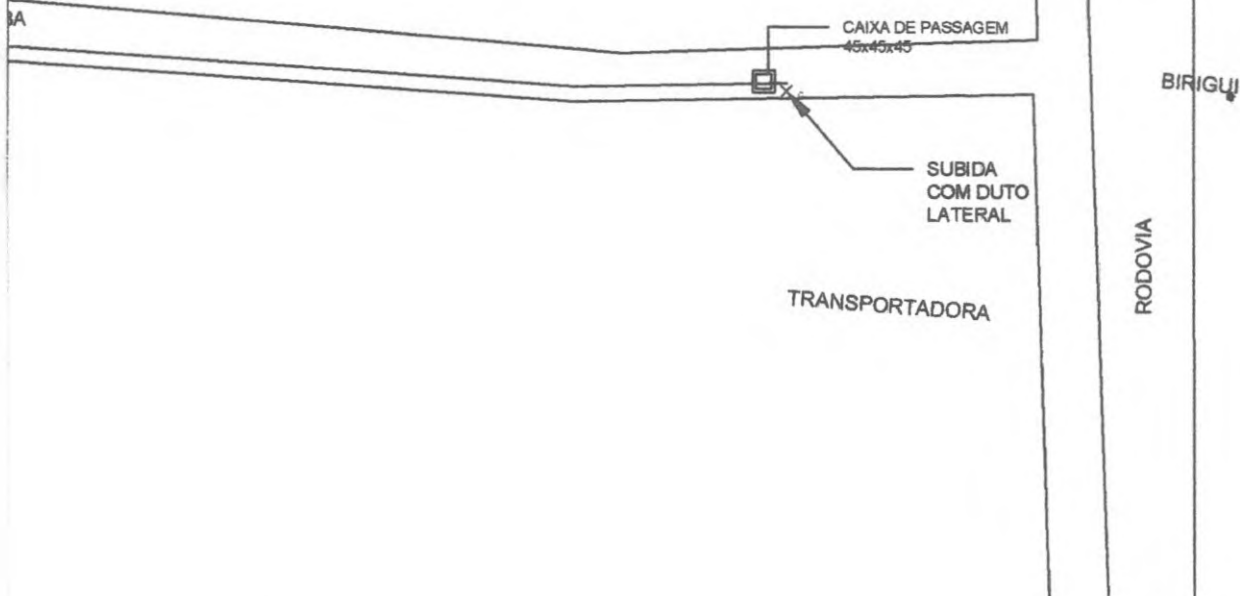

TA. Caso haja necessidade de mudança de local das instalações ora autorizadas por esta Prefeitura, esta ocorrerá por conta e risco da Telefonica ou suas sucessoras

PREFEITURA MUNICIPAL DE BIRIGUI

Secretaria de Serviços Públicos,
Água e Esgoto - SESPAC
Seção de Manutenção Elétrica

APROVADO

Birigui

Engº Eletricista

Marco Fábio Vanni Pompeu
CREA-SP nº 060.134.319-6



AREDE TELECOM

CNPJ: 09.506.156/0001-13 - CREA-SP: 0001683625
RUA AGUAPEI, Nº 1556 - VILA NOVA - FONE (18) 3117 4969 - ARAÇATUBA - SP

LOCALIDADE: BIRIGUI - SP		Nº PROJETO: 2018/100	
DESCRIÇÃO DO PROJETO: PROJETO PARA IMPLANTAÇÃO DE REDE FIBRA ÓPTICA		DATA: 12/04/2018	
RESP. TÉCNICO PROJETO: EDIMAR FERREIRA CREA-SP: 5081968222		ESCALA: 1:1000	
PROPRIETÁRIO: AREDE TELECOM CNPJ: 09.506.156/0001-13		FORMATO: A1	
PROJETADO POR: EVERSON VIAN	DESENHADO POR: EVERSON VIAN	VERIFICADO:	APROVADO:
		FOLHA: 04 DE 04	